


# RZUT PARTERU

UWAGA:

- WYMIARY PODANE W STANIE SUROWYM
- POWIERZCHNIE POMIESZCZEŃ PODANE W STANIE WYKOŃCZONYM

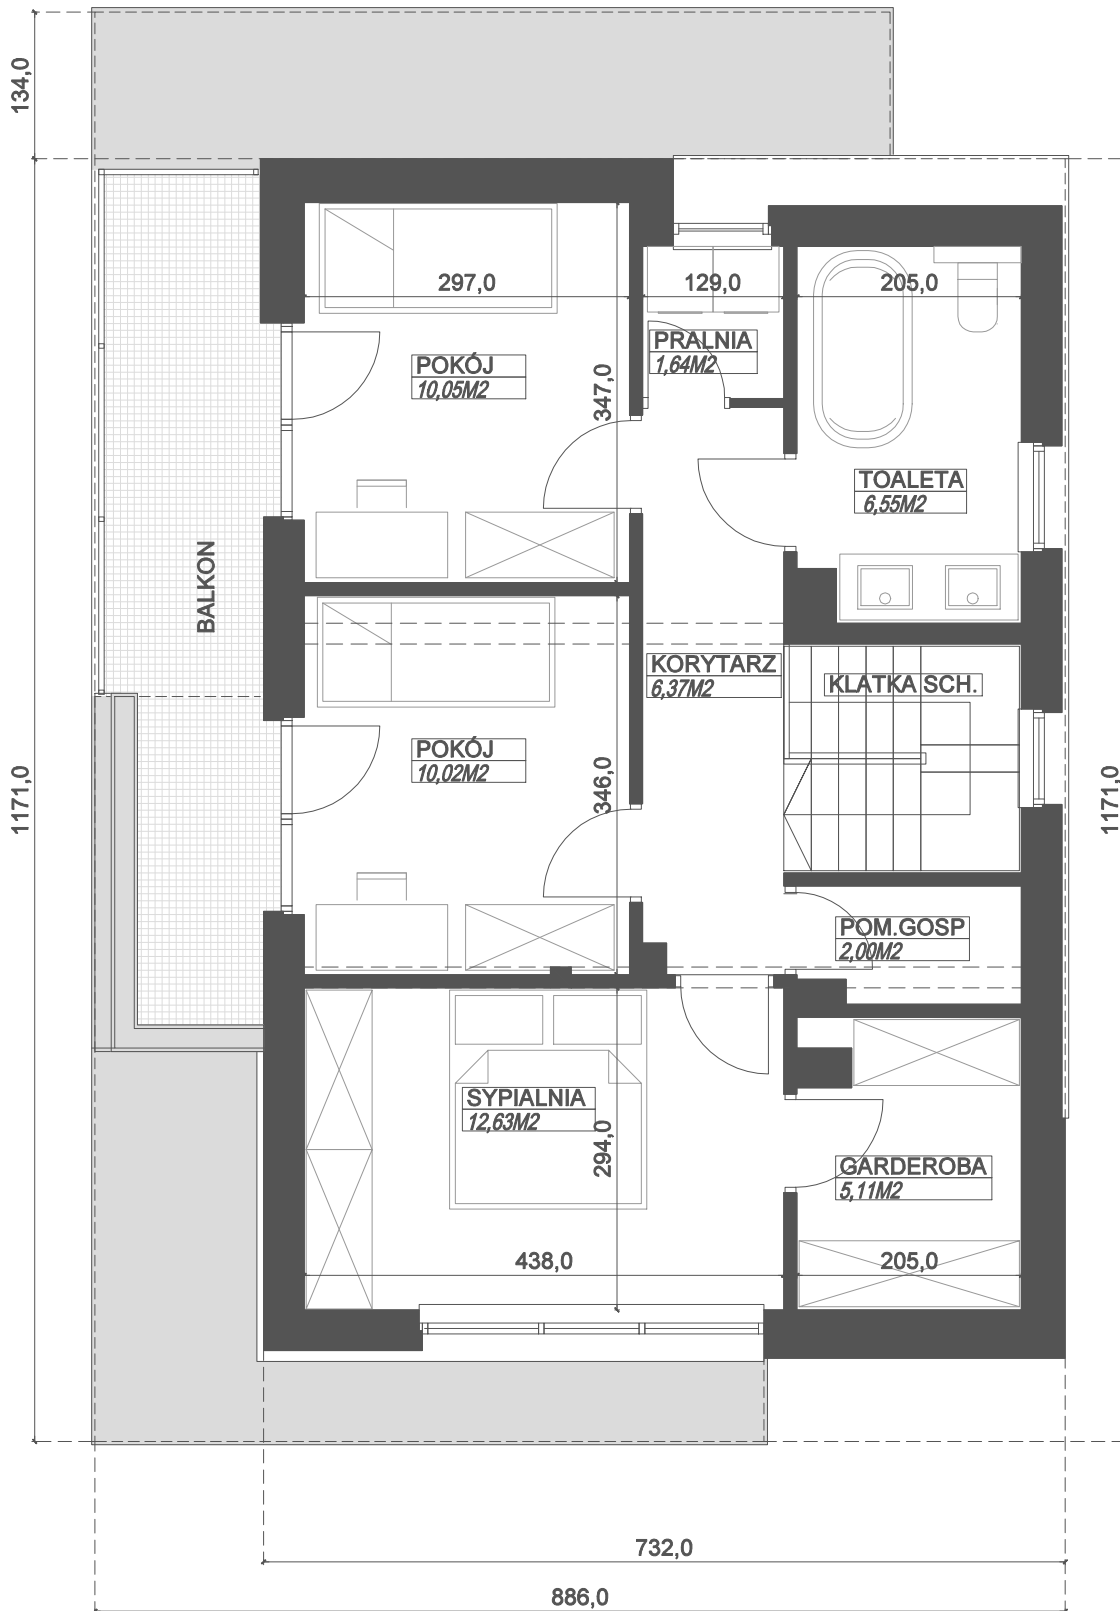

# RZUT I PIĘTRO

**UWAGA:**

- WYMIARY PODANE W STANIE SUROWYM
- POWIERZCHNIE POMIESZCZEŃ PODANE W STANIE WYKOŃCZONYM